


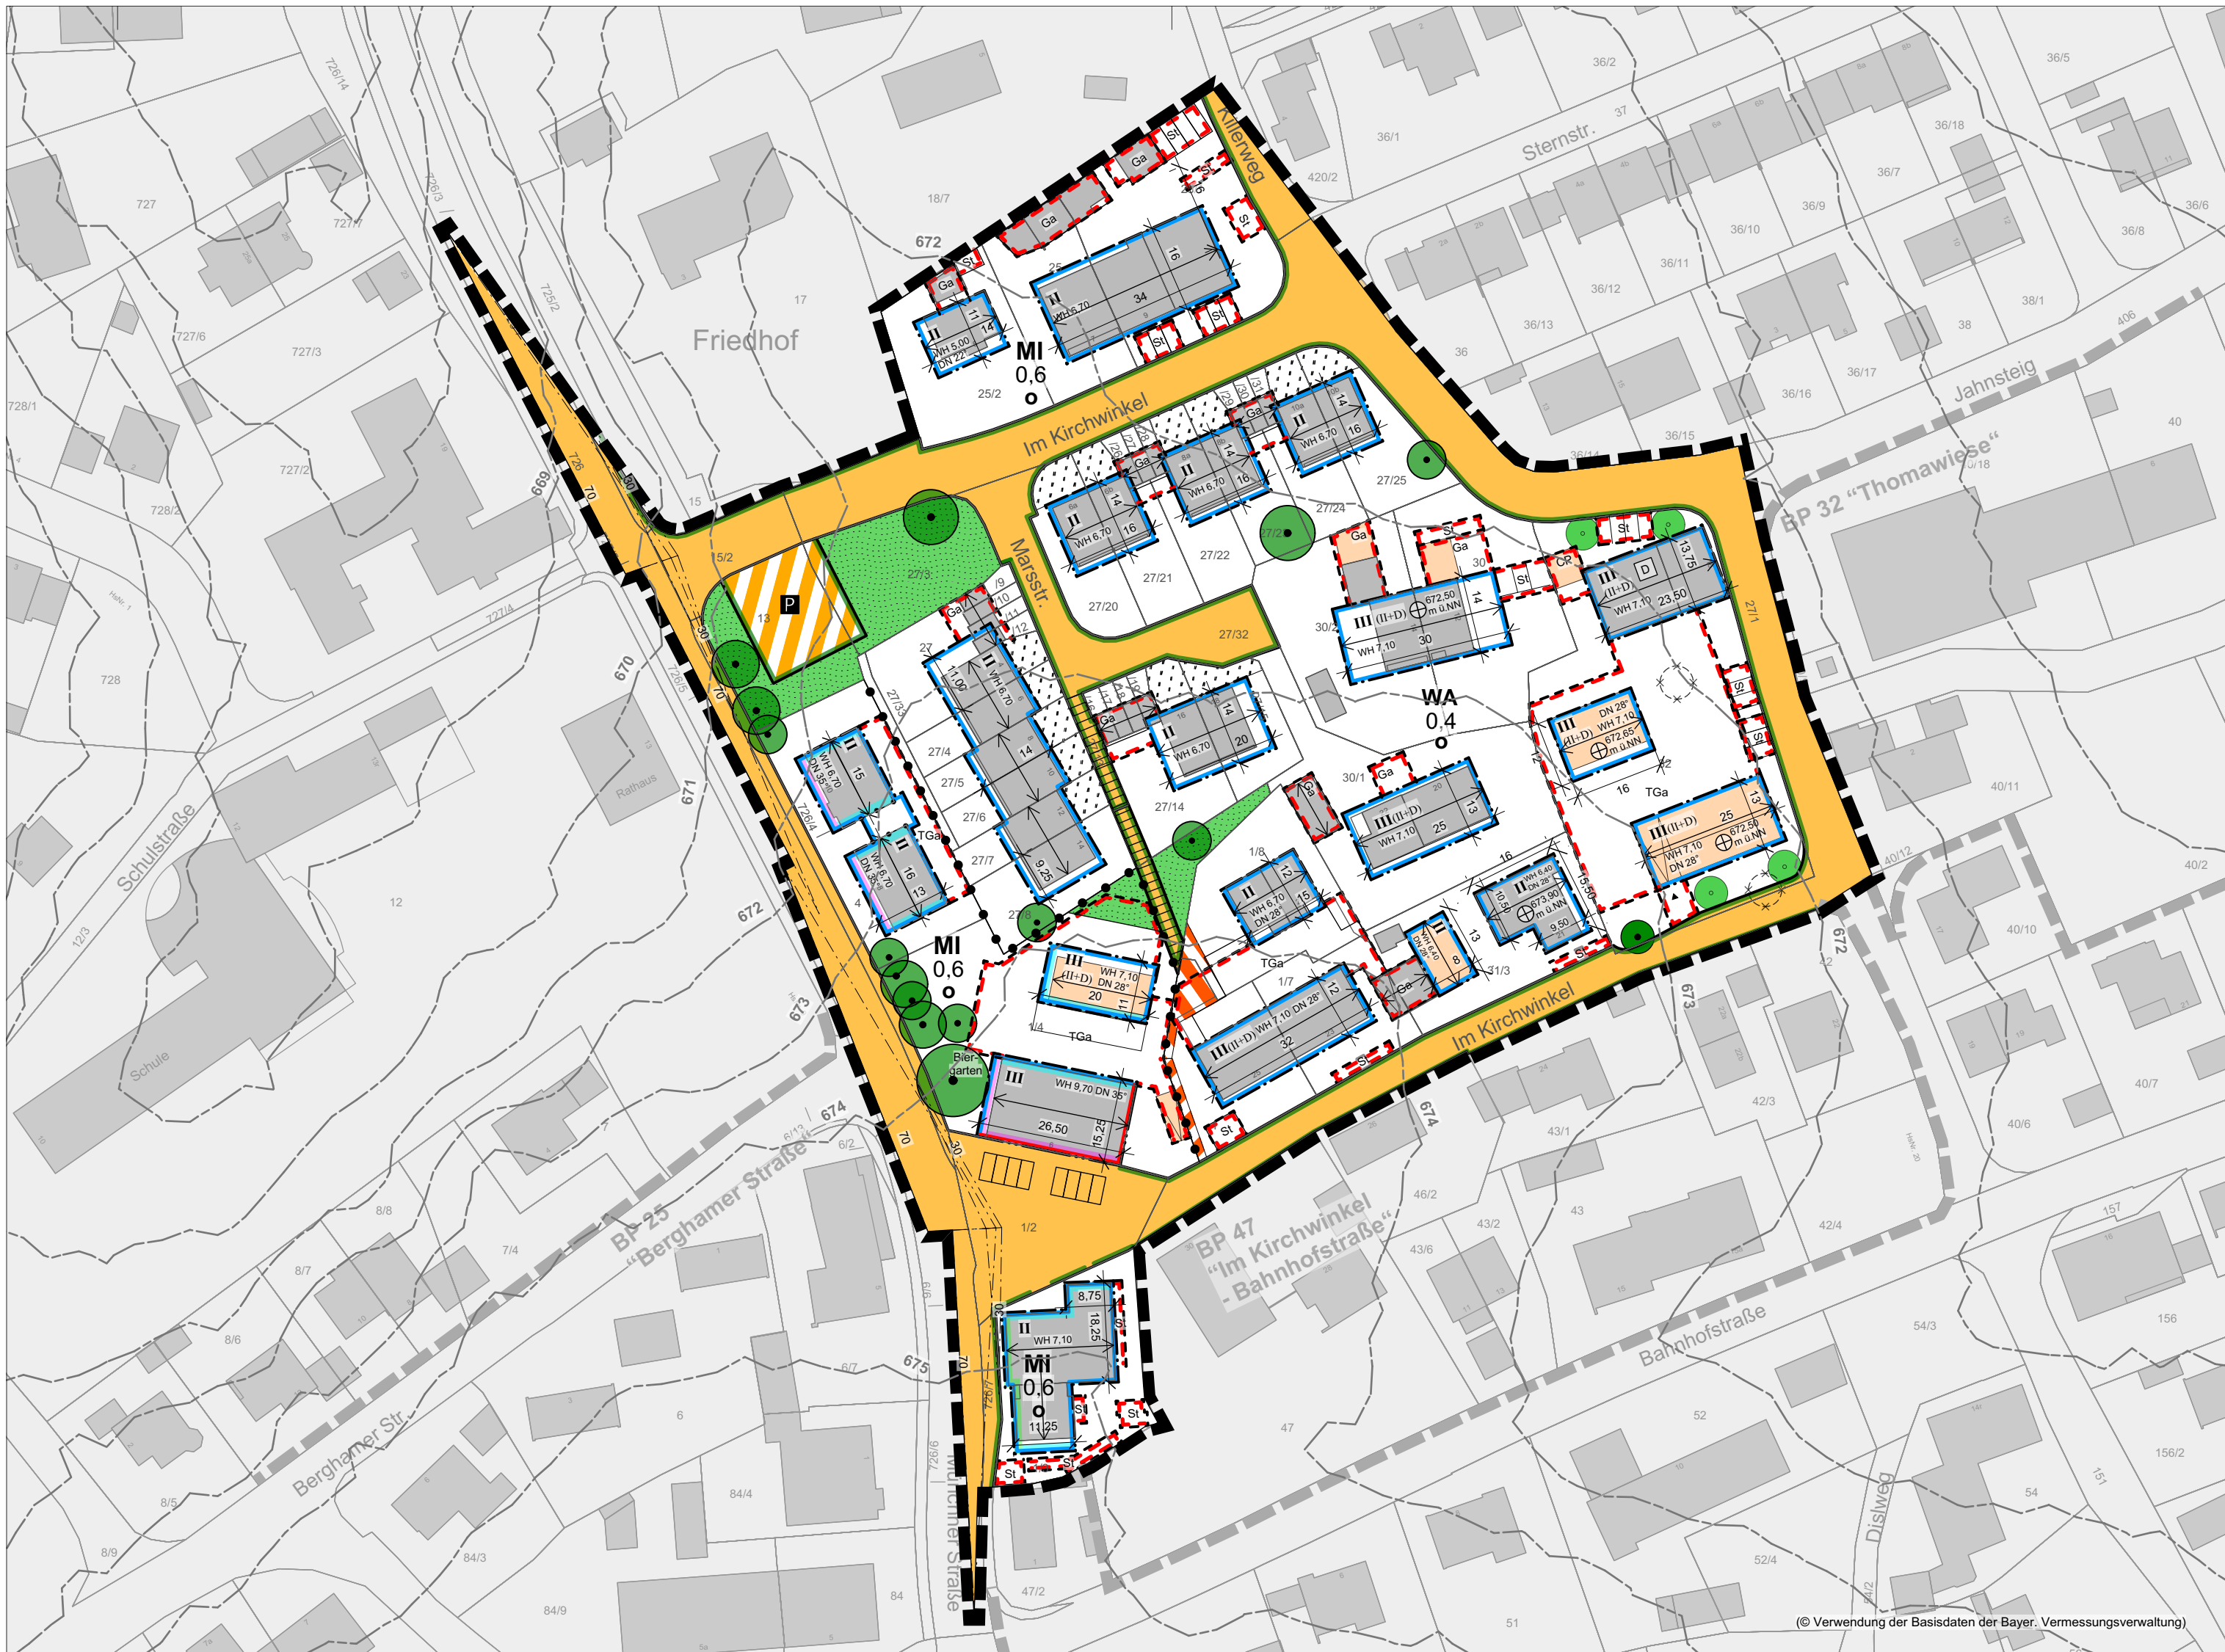

(© Verwendung der Basisdaten der Bayer. Vermessungsverwaltung)



Lage im Ort M 1:30.000 (© Topographische Karte der Bayer. Vermessungsverwaltung)



GEMEINDE OTTERFING

BEBAUUNGSPLAN NR. 50 IM KIRCHWINKEL NEU

ALS BEBAUUNGSPLAN DER INNEN-
ENTWICKLUNG GEMÄSS § 13a BauGB


PLANTEIL

Germering, 23.08.2018
geändert, 02.07.2019
geändert, 10.12.2019
geändert, 16.06.2020 (redaktionell)

M 1 : 1000

0 m

50 m

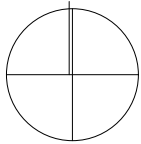

**von Angerer
Konrad
Fischer
Urbanik**

Architekten und Stadtplaner

Friedenstraße 21 b
82110 Germering
T 089 6142400 40
F 089 6142400 66
mail@akfu-architekten.de
www.akfu-architekten.de